


北京市生产建设项目水土保持设施
验收鉴定书

项目名称 国家残疾人冰上运动比赛训练馆建设项目
项目编号 发改社会(2018)1452号
建设地点 顺义区后沙峪镇天北路321号
验收单位 中国残疾人体育运动管理中心

2021年5月20日

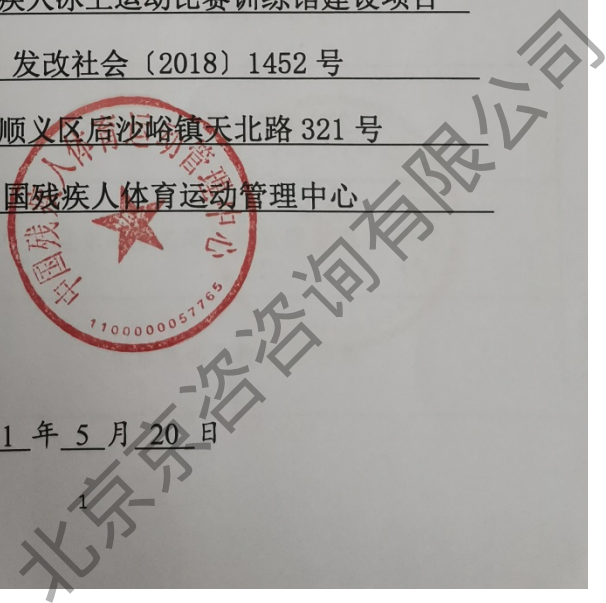

北京京咨咨询有限公司


一、生产建设项目水土保持设施验收基本情况表

项目名称	国家残疾人冰上运动比赛训练馆建设项目	行业类别	房地产工程
主管部门 (或主要投资方)	中国残疾人体育运动管理中心	项目性质	新建
水土保持方案(或水影响评价文件)批复机关、文号及时间	京水评审[2019]224号 2019年11月27日		
水土保持方案(或水影响评价文件)变更批复机关、文号及时间	/		
水土保持初步设计批复机关、文号及时间	/		
项目建设起止时间	2019年1月开工-2020年12月完工		
水土保持方案(或水影响评价文件)编制单位	北京江河中基工程咨询有限公司		
水土保持初步设计单位	/		
水土保持监测单位	北京京咨咨询有限公司		
水土保持施工单位	北京城建集团有限责任公司		
水土保持监理单位	北京鸿厦基建工程监理有限公司		
水土保持设施验收报告编制单位	北京京咨咨询有限公司		



北京京咨咨询有限公司

水土保持设施管护单位	中国残疾人体育运动管理中心
验收材料公式网址	http://bjzixun.com/showMessage.aspx?id=1145&pid=48&subid=108&typeid=203

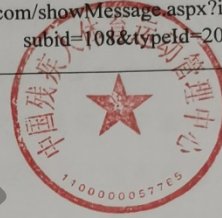

二、验收意见

根据《水利部关于加强事中事后监管规范生产建设项目水土保持设施自主验收的通知》（水保[2017]365号）和《北京市水务局关于加强事中事后监管规范生产建设项目水土保持设施自主验收的通知》（京水务郊[2018]53号）文件要求，中国残疾人体育运动管理中心于2021年5月20日组织召开了“国家残疾人冰上运动比赛训练馆建设项目水土保持设施验收会”。参加会议的有建设单位、管护单位中国残疾人体育运动管理中心、施工单位北京城建集团有限责任公司、监理单位北京鸿厦工程监理有限公司、水评编制单位北京江河中基工程咨询有限公司、水土保持监测单位及验收报告编制单位北京京咨咨询有限公司等单位的代表与专家，会议成立了验收组（名单附后）。

验收组及与会代表观看了项目区视频影像资料，查阅了相关资料并听取了建设单位对项目水土保持工作情况的介绍，监测单位的监测情况，以及水土保持设施验收报告编制单位关于水土保持设施验收报告的汇报。形成验收意见如下：

（一）项目概况

本项目位于顺义区后沙峪镇天北路321号，具体四至范围是：东至规划裕泰路，西至规划白良路，南至规划安泰街，北至规划机场北线南路。项目总占地面积为 3.00hm^2 ，其中永久占地面积 1.80hm^2 ，临时占地面积 1.20hm^2 。项目总工期24个月，于2019年1月开工建设，于2020年12月完工。项目总投资33934.05万元。

（二）水土保持方案（或水影响评价文件）批复情况（含变更）

北京市水务局以京水评审[2019]224号对本项目水影响评价报告书进行了批复。

(三) 水土保持初步设计或施工图设计情况

项目主体设计中包含水土保持初步设计和施工图设计。

(四) 水土保持监测情况

建设单位中国残疾人体育运动管理中心与北京京咨咨询有限公司于2020年1月签订监测合同，由北京京咨咨询有限公司组织实施水土保持监测工作。监测组对项目已实施的水土保持临时措施、工程措施、植物措施进行调查、现场勘察与测量；搜集、查阅项目建设期施工、竣工、结算和施工影像资料并结合利用遥感影像进行数据分析，补充了土石方月报、水土保持监测季度报告和年度报告，并完成了项目水土保持监测总结报告。

本项目于2019年1月开工，2019年11月报送水影响评价报告书，2019年11月取得水影响评价报告书的批复。根据水影响评价报告书的批复情况并结合现场勘查确定了本项目水土保持设施完成的数量，具体如下：

(1) 工程措施：透水铺装 0.34hm^2 (其中透水砖铺装 0.18hm^2 ，透水沥青路面 0.16hm^2)，雨水调蓄池1座 (容积 698.28m^3)，土地平整 0.55hm^2 ，土地整治 0.08hm^2 ，其中普通整地 0.01hm^2 ，下凹式整地 0.07hm^2 。

(2) 植物措施：铺设草坪 0.21hm^2 ，撒播草籽 0.27hm^2 。

(3) 临时措施：临时苫盖 20200m^2 ，洗车沉淀池1座，临时排水沟 692m ，洒水降尘 630 台时，砖砌沉沙池1座。

(五) 验收报告编制情况和主要结论

北京京咨咨询有限公司接受建设单位委托开展水土保持设施验收报告的编制工作，通过查阅项目监测报告和相关资料，对水土保持临时措施、工程措施、植物措施进行了调查及现场复核，在此基础上，于 2021 年 5 月编写完成本项目水土保持设施验收报告。主要结论为：建设单位编报了水影响评价报告书、开展了水土保持监测、监理工作；水土保持工程质量总体合格，水土保持设施运行基本正常；水土保持后续管理维护责任落实；项目水土保持设施具备验收条件。

(六) 验收结论

国家残疾人冰上运动比赛训练馆建设项目较好的完成了水土流失预防和治理任务，各项水土流失防治指标基本达到了水影响评价报告确定的目标值，同意该项目水土保持设施通过验收。

(七) 后续管护要求

要求管护单位加强对水土保持设施运行维护，确定水土保持设施正常运行。



主要水土保持设施清单

工程措施	集雨池	容积 (m ³)	座数	汇水面积 (hm ²)	材质
		698.28	1	1.80	钢筋混凝土
植物措施	绿化面积	透水砖铺装 (hm ²)		0.16	
		透水沥青路面 (hm ²)		0.18	
植物措施	绿化面积	铺设草坪 (hm ²)		0.21	
		撒播草籽 (hm ²)		0.27	
其它水土保持措施					



北京京咨咨询有限公司


北京京咨咨询有限公司

三、验收组成员签字表

分工	姓名	单位	职务/职称	签字	备注
组长	赵根祥	中国残疾人体育运动管理中心	项目负责人		建设单位
成员	张丽娟	北京京咨咨询有限公司	高工		验收报告 编制单位
	程浩楠	北京京咨咨询有限公司	工程师		
	汤永强	北京京咨咨询有限公司	工程师		监测单位
	宇文建助	北京鸿厦基建工程监理有限公司	项目经理		监理单位
	江旭	北京城建集团有限责任公司	项目经理		施工单位
	马宁	北京江河中基工程咨询有限公司			水评编制 单位
	毕华兴	北京林业大学	教授		专家
	洪运亮	北京信诺亿科环境技术有限公司	高工		专家
	杜玉玮	中国残疾人体育运动管理中心	职工		管护单位



北京京咨咨询有限公司

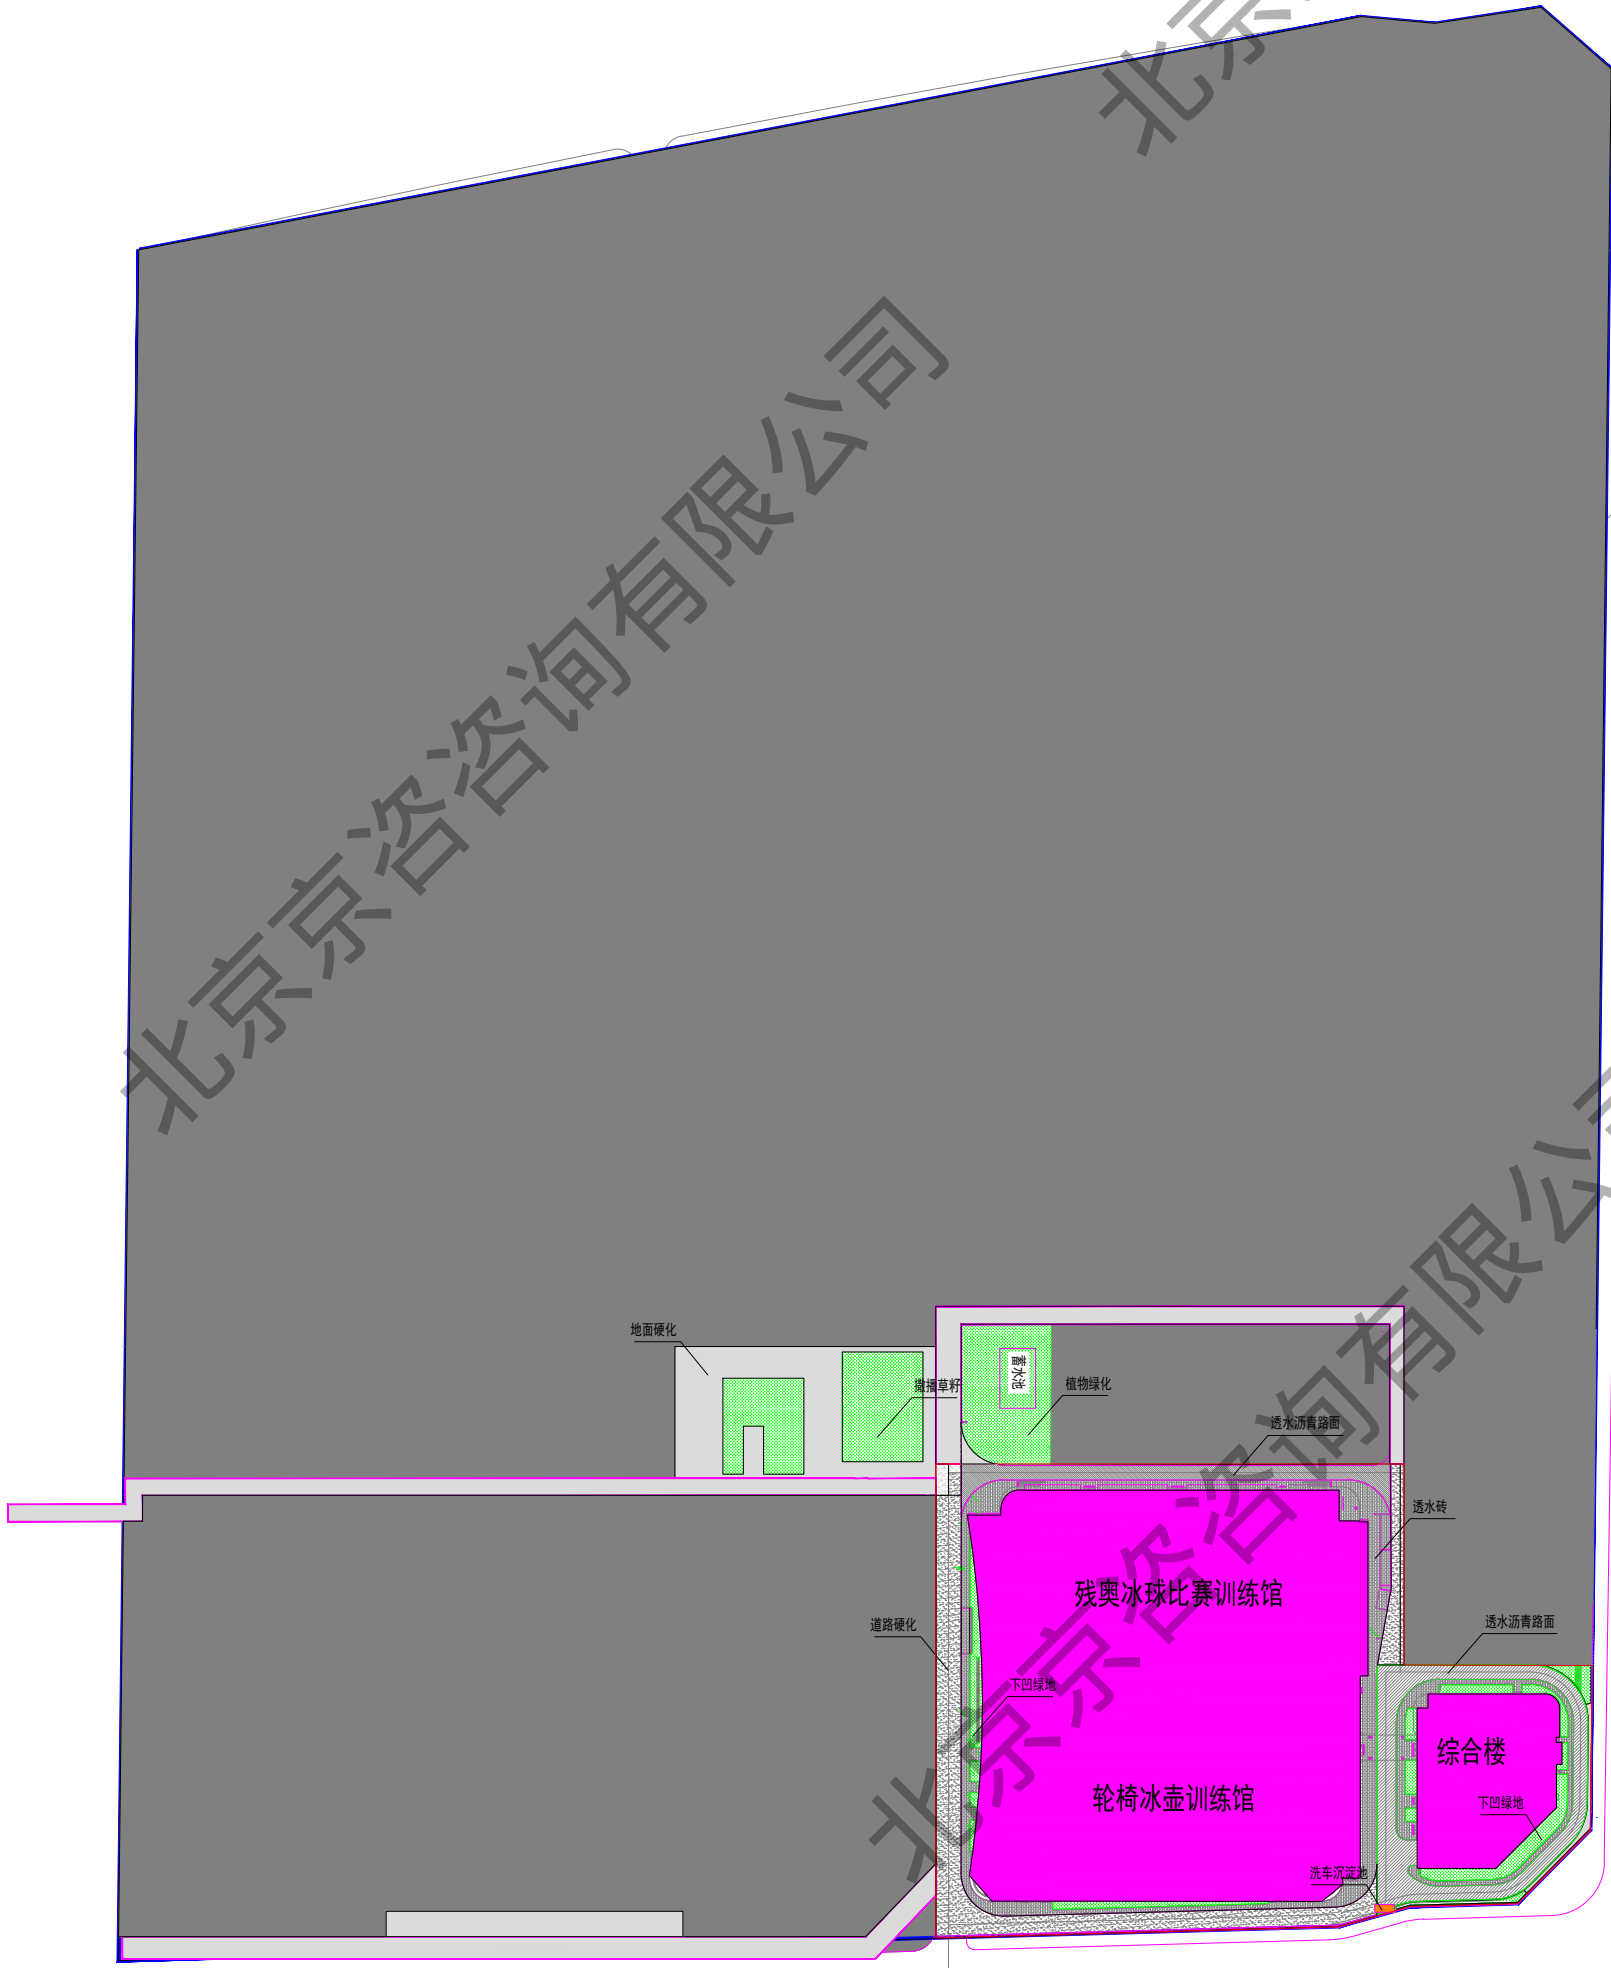

图例

- | | | | |
|--|---------------|--|---------------|
| | 规划红线范围 | | 地面硬化 (施工临建部分) |
| | 建筑工程区 | | 道路硬化 |
| | 透水砖铺装 | | 洗车沉淀池 |
| | 透水沥青路面 | | 一期工程 |
| | 植物绿化 | | |
| | 植物绿化 (施工临建部分) | | |

北京京咨咨询有限公司			
核定		国家残疾人冰上运动比赛训练馆建设项目	水土保持
审查			水保验收
校核	程浩楠	水土保持措施验收图	
设计			
制图	杨永强		
水保证号		日期	2021.04
资质证号		图号	附图4